


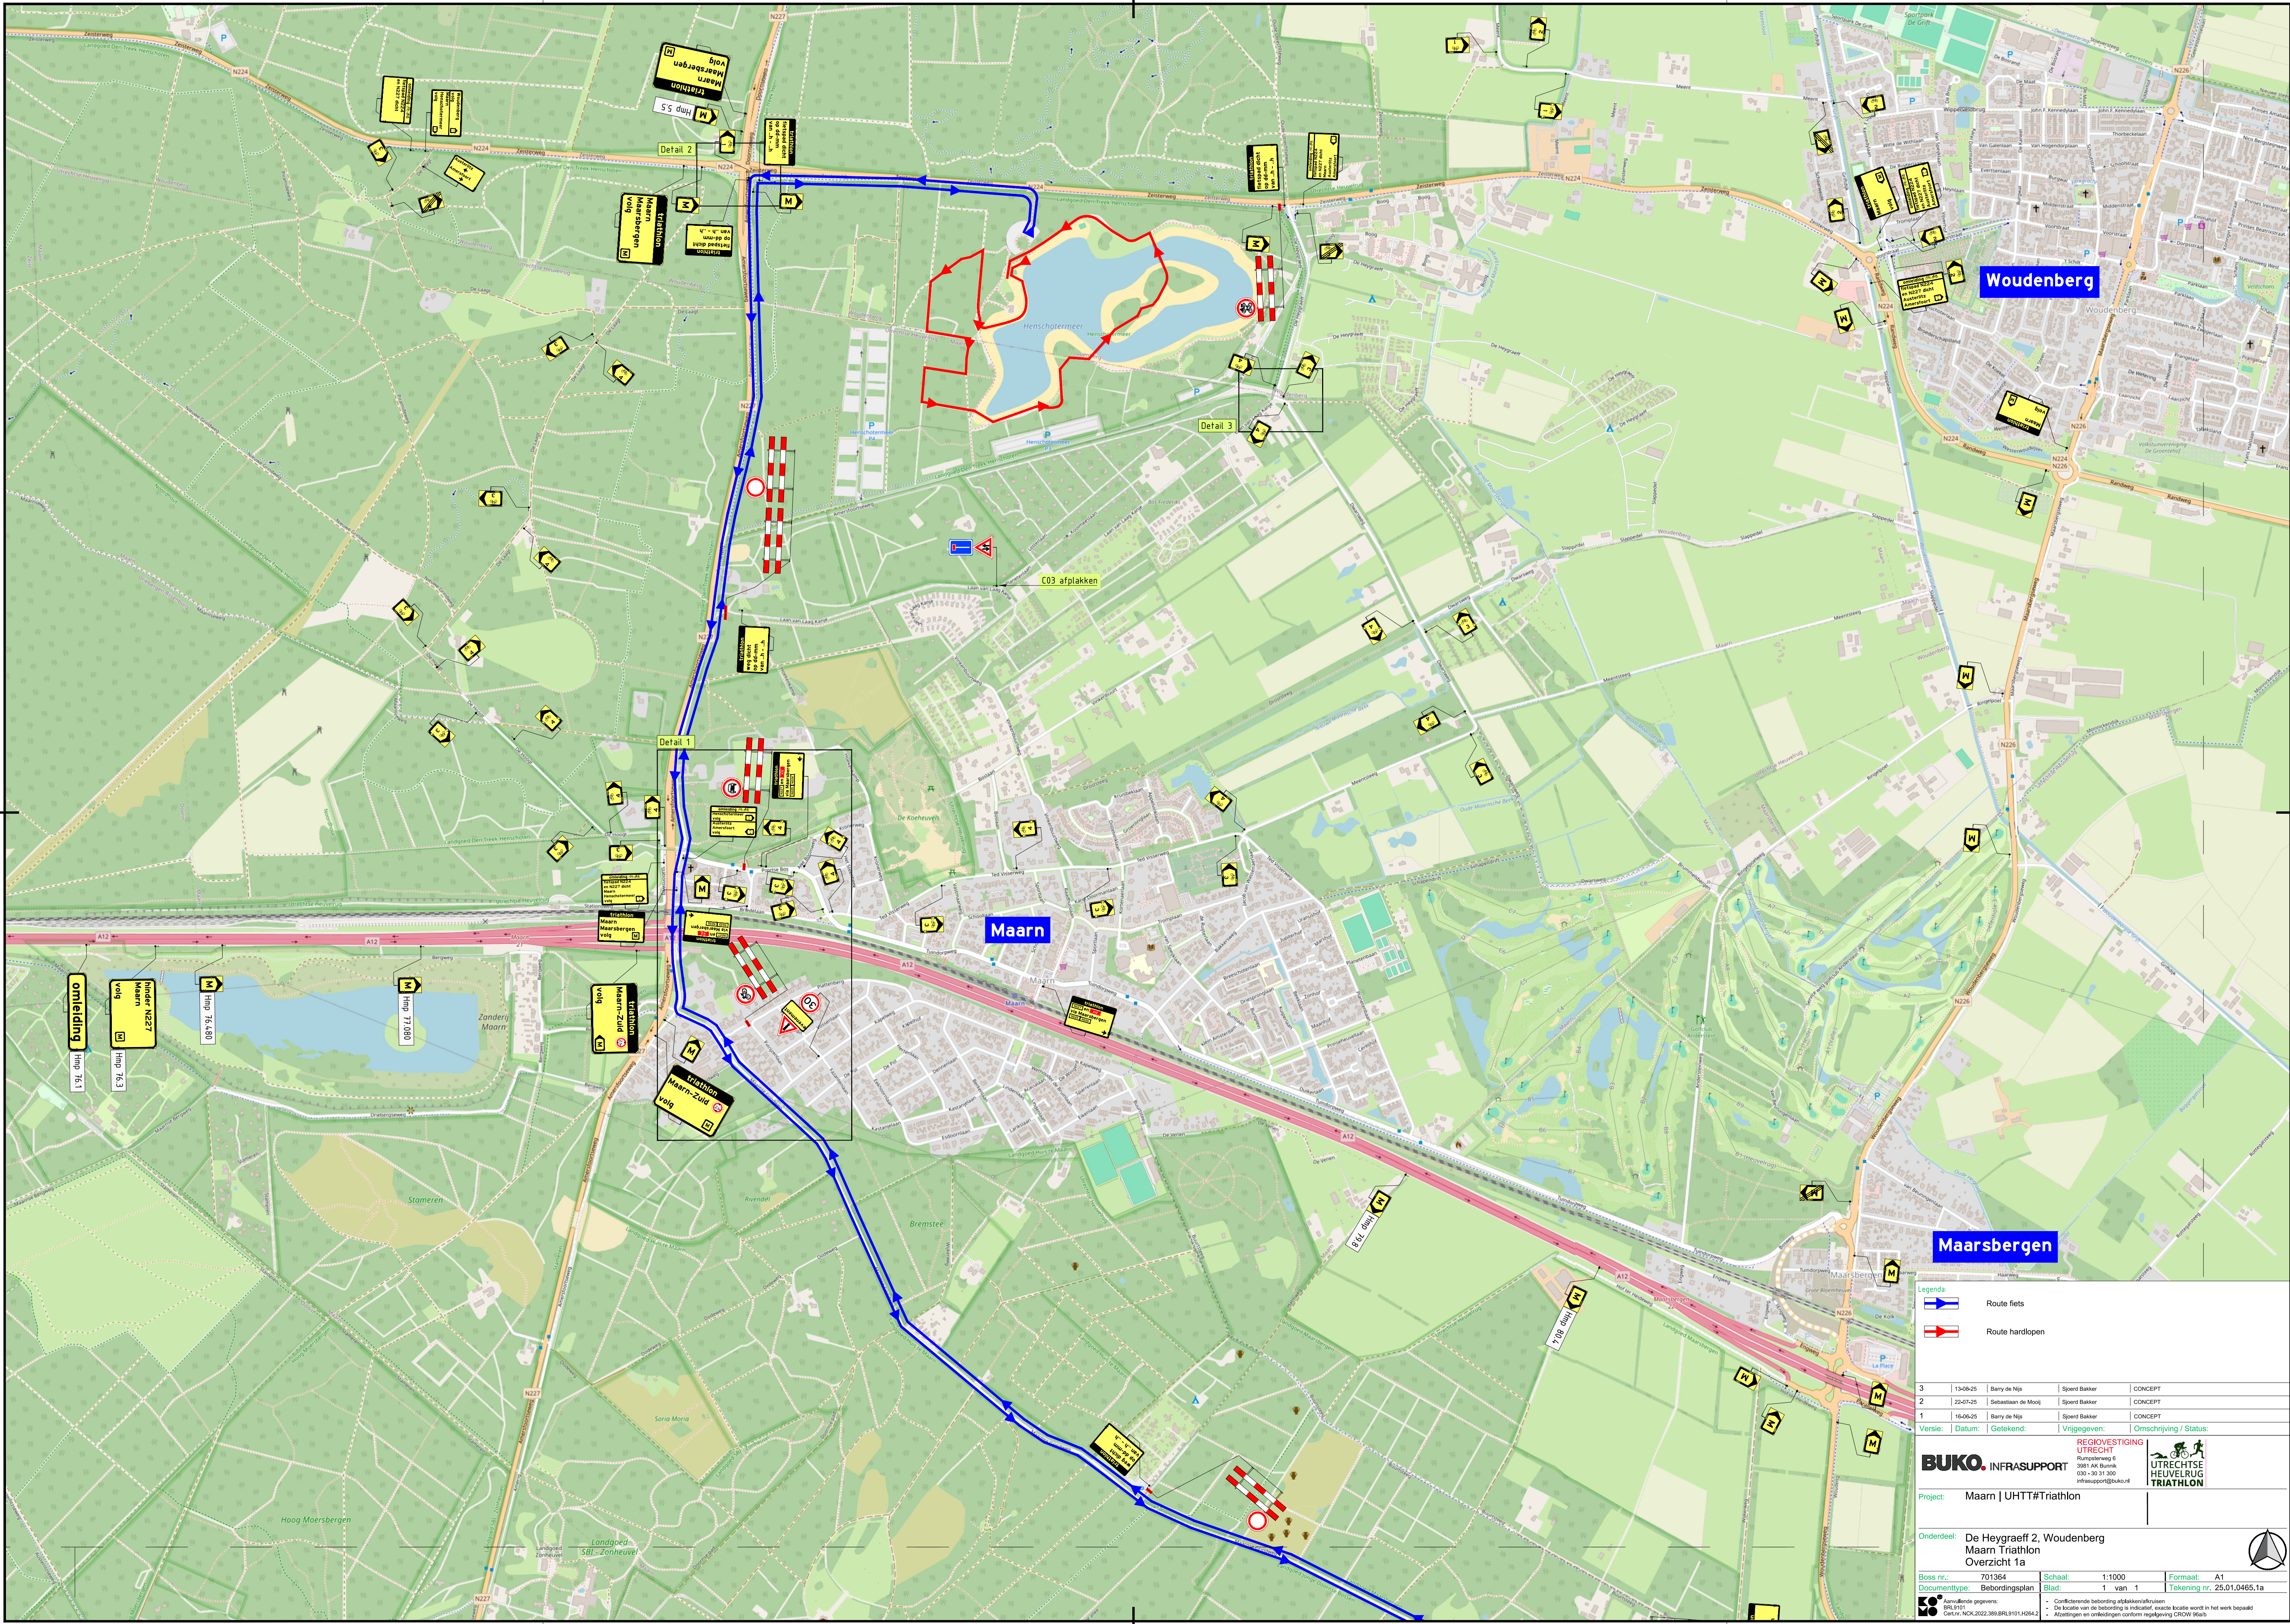

Route fiets

Route hardlopen

3

13-06-25

Barry de Nijis

Sjoerd Bakker

CONCEPT

2

22-07-25

Sebastian de Mooij

Sjoerd Bakker

CONCEPT

1

16-06-25

Barry de Nijis

Sjoerd Bakker

CONCEPT

Versie:

Datum:

Getekend:

Vrijgegeven:

Omschrijving / Status:

REGIOVESTIGING

UTRECHT

Nummerweg 6

3881 AK Bunnik

030 - 30 31 300

info@buko.nl

BUKO

INFRASUPPORT

UTRECHTSE

HEUVELRUG

TRIATHLON

Project:

Maarn | UHTT#Triathlon

Onderdeel:

De Heygraaff 2, Woudenberg
Maarn Triathlon
Overzicht 1a

Boss nr.:

701364

Schaal:

1:1000

Formaat:

A1

Documenttype:

Beoordelingsplan

Blad:

1 van 1

Tekening nr.:

25.01.0465.1a

Aanvullende gegevens:

BRP101
Cetivir, NCK, 2022, 389, BRP, 1101, H264.2

Conflictende bebouwing afbakenscafruisen
De locatie van de bebouwing is indicatief, exacte locatie wordt in het werk bepaald
Afbakingen en onafgeleverde conform regelgeving CROW 96a6

H17: Verkeersplannen - Tekenaars/Barry1, Projecten/2025/25.01.0460 t/m 25.01.0469/25.01.0460 t/m 25.01.0469/25.01.0465 Triathlon Maarn/25.01.0465.1 701364 Utrechtse Heuvelrug Triathlon Maarn V3.0